


ПРОЕКТ ВНЕСЕНИЯ ИЗМЕНЕНИЙ В ГЕНЕРАЛЬНЫЙ ПЛАН МУНИЦИПАЛЬНОГО ОБРАЗОВАНИЯ "СЕЛЬСКОЕ ПОСЕЛЕНИЕ БЕРД-ЮРТ" СУНЖЕНСКОГО МУНИЦИПАЛЬНОГО РАЙОНА РЕСПУБЛИКИ ИНГУШЕТИЯ УТВЕРЖДАЕМАЯ ЧАСТЬ

**КАРТА ГРАНИЦ НАСЕЛЕННЫХ ПУНКТОВ
(В ТОМ ЧИСЛЕ ГРАНИЦ ОБРАЗУЕМЫХ НАСЕЛЕННЫХ ПУНКТОВ),
ВХОДЯЩИХ В СОСТАВ СЕЛЬСКОГО ПОСЕЛЕНИЯ БЕРД-ЮРТ
М 1:25 000**

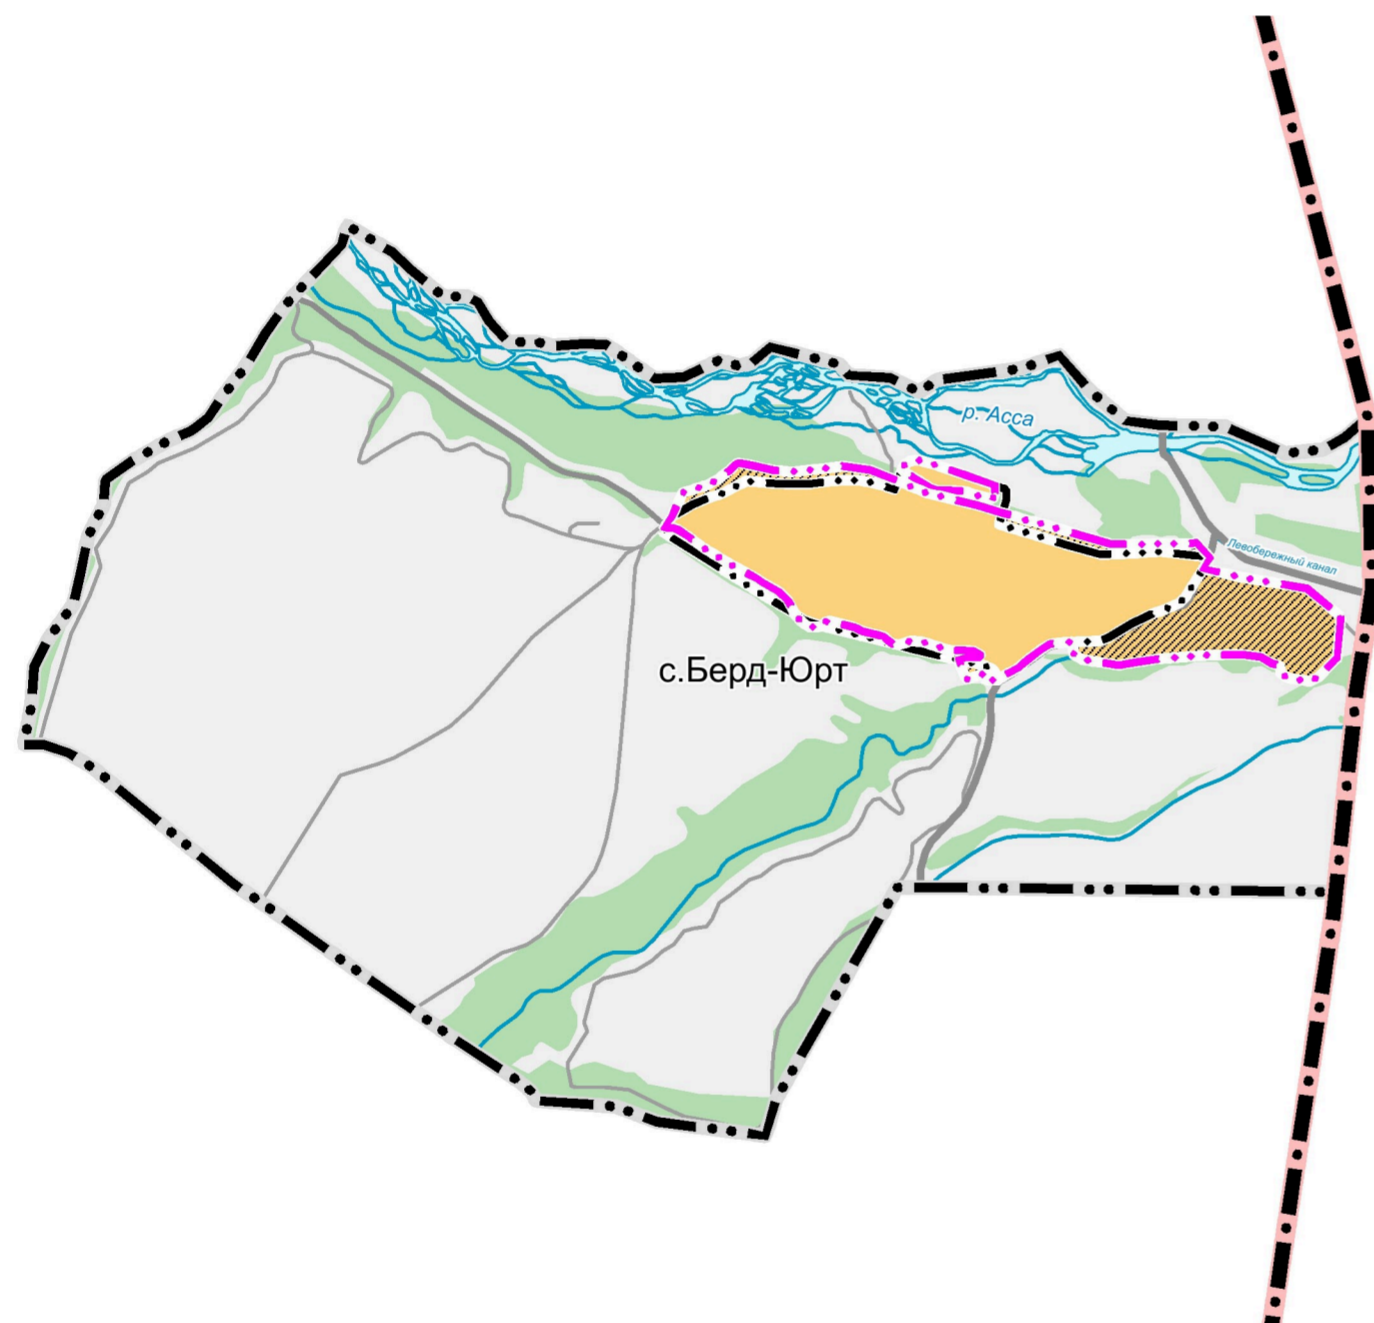

УСЛОВНЫЕ ОБОЗНАЧЕНИЯ

**ГРАНИЦЫ СУБЪЕКТОВ РОССИЙСКОЙ ФЕДЕРАЦИИ,
МУНИЦИПАЛЬНЫХ ОБРАЗОВАНИЙ,
НАСЕЛЕННЫХ ПУНКТОВ**

**ГРАНИЦЫ ЕДИНИЦ АДМИНИСТРАТИВНО-
ТЕРРИТОРИАЛЬНОГО ДЕЛЕНИЯ РОССИЙСКОЙ ФЕДЕРАЦИИ**

		Граница муниципального района
		Граница сельского поселения
		Граница населенного пункта

ТЕРРИТОРИИ

		Земли населенных пунктов
		Территории покрытые лесами

ОБЪЕКТЫ ТРАНСПОРТНОЙ ИНФРАСТРУКТУРЫ

	Автомобильные дороги регионального и межмуниципального значения
	Автомобильные дороги местного значения
	Прочие автомобильные дороги

ПРИРОДНЫЕ ОБЪЕКТЫ

ПОВЕРХНОСТНЫЕ ВОДНЫЕ ОБЪЕКТЫ

	Водоток (река, ручей, канал)
	Водоем (озеро, пруд, обводненный карьер, водохранилище)

Примечание

Разработка генерального плана осуществляется для территории муниципального образования сельское поселение Берд-Юрт в границах Сунженского муниципального района, утвержденных Законом РИ N5-РЗ от 23.02.2009 г. "Об утверждении границ муниципального образования Республики Ингушетия и наделении их статусом сельского, городского поселения, муниципального района и городского округа". Данный Закон не регулирует вопросы определения границ РИ с другими субъектами Российской Федерации.

Общество с ограниченной ответственностью "Научно-проектная организация "Южный градостроительный центр"			
Директор			С. Ю. Трухачёв
Главный архитектор проекта			О.В. Коноваленко
Руководитель группы			Р.В. Хохлачев
Ведущий инженер			Т.Е. Шека
Ведущий инженер			А. А. Хрипкина
Заказчик:	Администрация сельского поселения Берд-Юрт		
Проект:	Проект внесения изменений в Генеральный план МО "СП Берд-Юрт" Сунженского муниципального района Республики Ингушетия		
Чертеж:	Карта границ населенных пунктов(в том числе границ образуемых населенных пунктов), входящих в состав СП Берд-Юрт		
г. Ростов-на-Дону 2023 г.	Заказ № 62-2023	Масштаб 1:25 000	Формат 50x50(h)