


ПРОЕКТ ВНЕСЕНИЯ ИЗМЕНЕНИЙ В ГЕНЕРАЛЬНЫЙ ПЛАН МУНИЦИПАЛЬНОГО ОБРАЗОВАНИЯ "СЕЛЬСКОЕ ПОСЕЛЕНИЕ АЛХАСТЫ" СУНЖЕНСКОГО МУНИЦИПАЛЬНОГО РАЙОНА РЕСПУБЛИКИ ИНГУШЕТИЯ УТВЕРЖДАЕМАЯ ЧАСТЬ

КАРТА ПЛАНИРУЕМОГО РАЗМЕЩЕНИЯ ОБЪЕКТОВ МЕСТНОГО ЗНАЧЕНИЯ СЕЛЬСКОГО ПОСЕЛЕНИЯ АЛХАСТЫ М 1:25 000

с. Алхасты

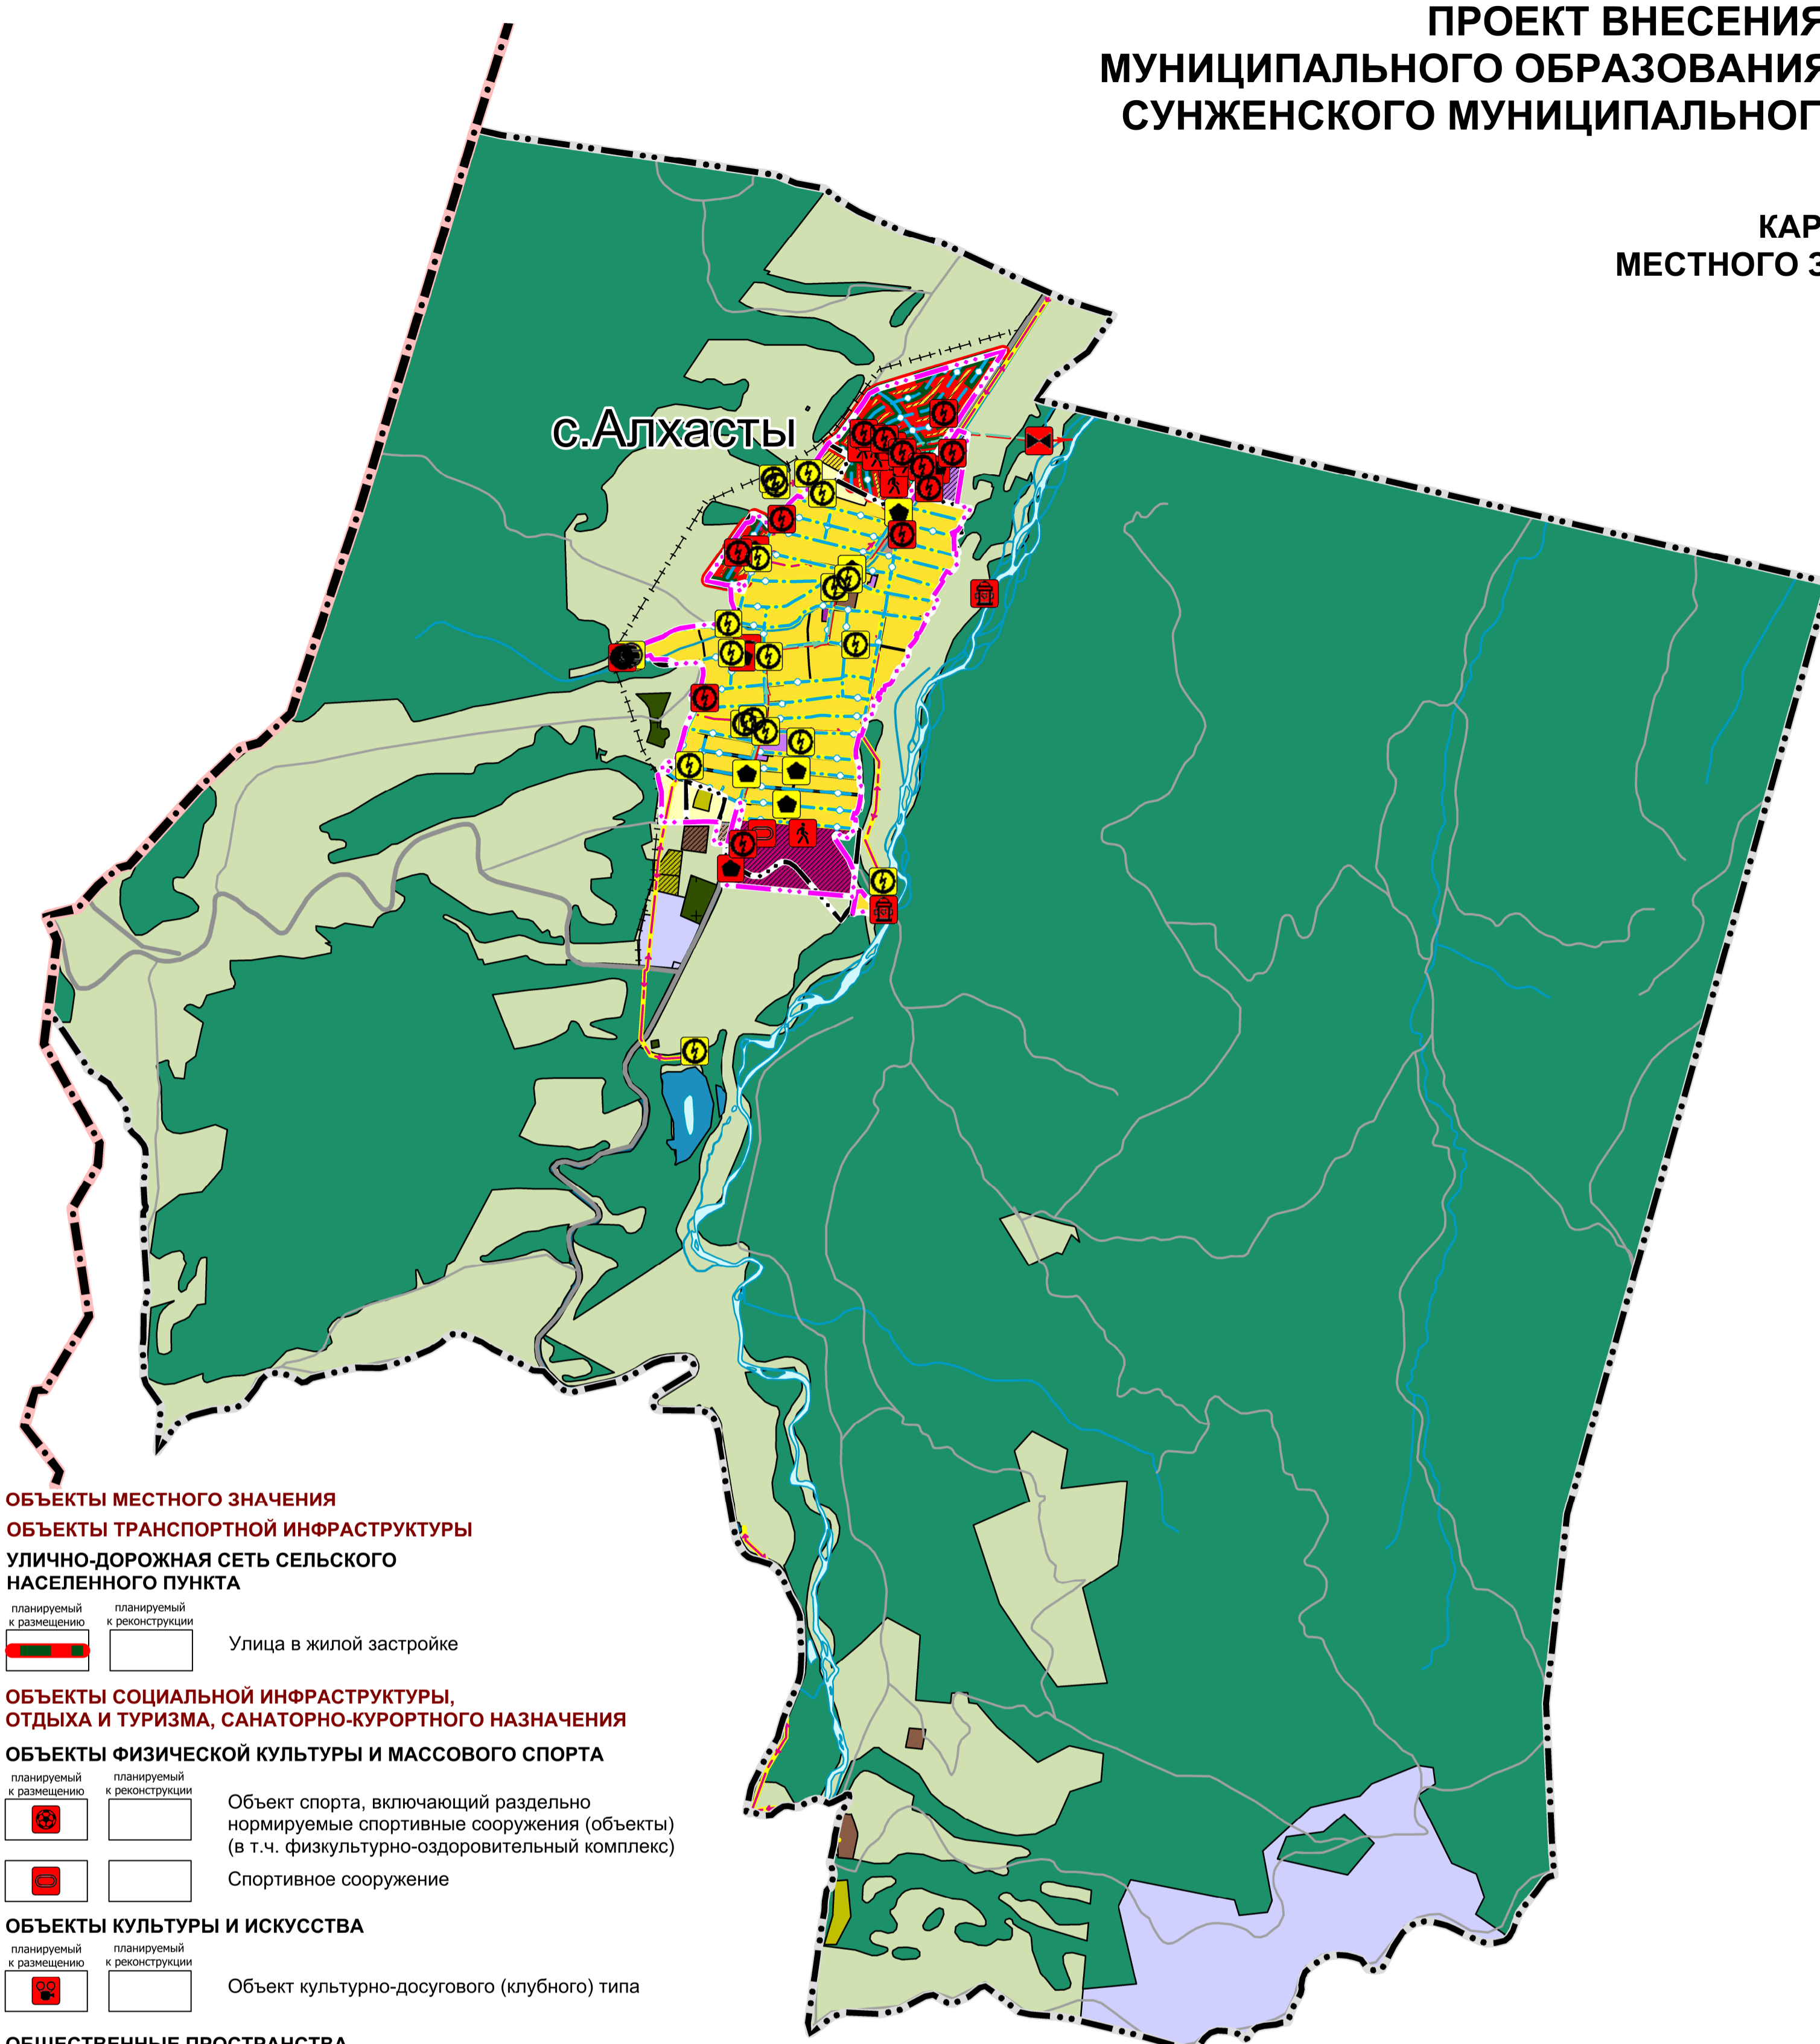

УСЛОВНЫЕ ОБОЗНАЧЕНИЯ

**ГРАНИЦЫ СУБЪЕКТОВ РОССИЙСКОЙ ФЕДЕРАЦИИ,
МУНИЦИПАЛЬНЫХ ОБРАЗОВАНИЙ, НАСЕЛЕННЫХ ПУНКТОВ
ГРАНИЦЫ ЕДИНИЦ АДМИНИСТРАТИВНО-ТЕРРИТОРИАЛЬНОГО
ДЕЛЕНИЯ РОССИЙСКОЙ ФЕДЕРАЦИИ**

существующие	планируемые	
		Граница муниципального района
		Граница сельского поселения
		Граница населенного пункта

ОБЪЕКТЫ ТРАНСПОРТНОЙ ИНФРАСТРУКТУРЫ АВТОМОБИЛЬНЫЕ ДОРОГИ

существующие		
		Автомобильные дороги регионального или междмуниципального значения
		Прочие автомобильные дороги

ФУНКЦИОНАЛЬНЫЕ ЗОНЫ

существующие	планируемые	
		Зона застройки индивидуальными жилыми домами
		Зона смешанной и общественно-деловой застройки
		Многофункциональная общественно-деловая зона
		Зона специализированной общественной застройки
		Производственная зона
		Коммунально-складская зона
		Зона инженерной инфраструктуры
		Зона транспортной инфраструктуры
		Зоны сельскохозяйственного использования
		Зона сельскохозяйственных угодий
		Производственная зона сельскохозяйственных предприятий
		Зоны озелененных территорий общего пользования (парки, сады, скверы, бульвары, городские леса)
		Курортная зона
		Зона лесов
		Зона кладбищ
		Зона режимных территорий

ПРИРОДНЫЕ ОБЪЕКТЫ

ПОВЕРХНОСТНЫЕ ВОДНЫЕ ОБЪЕКТЫ

	Водоток (река, ручей, канал)
	Водоем (озеро, пруд, обводненный карьер, водохранилище)

ОБЪЕКТЫ МЕСТНОГО ЗНАЧЕНИЯ

ОБЪЕКТЫ ТРАНСПОРТНОЙ ИНФРАСТРУКТУРЫ УЛИЧНО-ДОРОЖНАЯ СЕТЬ СЕЛЬСКОГО НАСЕЛЕННОГО ПУНКТА

планируемый к размещению	планируемый к реконструкции	
		Улицы в жилой застройке

ОБЪЕКТЫ СОЦИАЛЬНОЙ ИНФРАСТРУКТУРЫ, ОТДЫХА И ТУРИЗМА, САНАТОРНО-КУРОРТНОГО НАЗНАЧЕНИЯ

планируемый к размещению	планируемый к реконструкции	
		Объект спорта, включающий отдельно нормируемые спортивные сооружения (объекты) (в т.ч. физкультурно-оздоровительный комплекс)
		Спортивное сооружение

ОБЪЕКТЫ КУЛЬТУРЫ И ИСКУССТВА

планируемый к размещению	планируемый к реконструкции	
		Объект культурно-досугового (клубного) типа

ОБЩЕСТВЕННЫЕ ПРОСТРАНСТВА, ОБЪЕКТЫ БЛАГОУСТРОЙСТВА И ОЗЕЛЕНЕНИЯ

планируемый к размещению	планируемый к реконструкции	
		Пешеходная зона

ПРОЧИЕ ОБЪЕКТЫ ОБСЛУЖИВАНИЯ

планируемый к размещению	планируемый к реконструкции	
		Административное здание

ИНЫЕ ОБЪЕКТЫ МЕСТНОГО ЗНАЧЕНИЯ

ОБЪЕКТЫ ЕДИНОЙ ГОСУДАРСТВЕННОЙ СИСТЕМЫ ПРЕДУПРЕЖДЕНИЯ И ЛИКВИДАЦИИ ЧРЕЗВЫЧАЙНЫХ СИТУАЦИЙ

планируемый к размещению	планируемый к реконструкции	
		Объекты обеспечения пожарной безопасности, пожарные резервуары

ОБЪЕКТЫ ТРУБОПРОВОДНОГО ТРАНСПОРТА И ИНЖЕНЕРНОЙ ИНФРАСТРУКТУРЫ

ЭЛЕКТРИЧЕСКИЕ ПОДСТАНЦИИ

планируемый к размещению	планируемый к реконструкции	
		Трансформаторная подстанция (ТП)

ЛИНИИ ЭЛЕКТРОПЕРЕДАЧИ (ЛЭП)

планируемый к размещению	планируемый к реконструкции	
		Линии электропередачи 10 кВ

ОБЪЕКТЫ ДОБЫЧИ И ТРАНСПОРТИРОВКИ ГАЗА

планируемый к размещению	планируемый к реконструкции	
		Газорегуляторный пункт

РАСПРЕДЕЛИТЕЛЬНЫЕ ТРУБОПРОВОДЫ ДЛЯ ТРАНСПОРТИРОВКИ ГАЗА

планируемый к размещению	планируемый к реконструкции	
		Газопровод распределительный среднего давления

ОБЪЕКТЫ ВОДОСНАБЖЕНИЯ

планируемый к размещению	планируемый к реконструкции	
		Водозабор
		Резервуар

СЕТИ ВОДОСНАБЖЕНИЯ

планируемый к размещению	планируемый к реконструкции	
		Водопровод

ОБЪЕКТЫ ВОДООТВЕДЕНИЯ

планируемый к размещению	планируемый к реконструкции	
		Очистные сооружения (КОС)

СЕТИ ВОДООТВЕДЕНИЯ

планируемый к размещению	планируемый к реконструкции	
		Канализация самотечная
		Канализация дождевая самотечная закрытая

ОБЪЕКТЫ ИНЖЕНЕРНОЙ ЗАЩИТЫ ОТ ОПАСНЫХ ГЕОЛОГИЧЕСКИХ ПРОЦЕССОВ

планируемый к размещению	планируемый к реконструкции	
		Сооружения для защиты от затопления и подтопления

Общество с ограниченной ответственностью "Научно-проектная организация "Южный градостроительный центр"			
Директор			С. Ю. Трухачёв
Главный архитектор проекта			О.В. Коноваленко
Руководитель группы			Р.В. Хохлачев
Ведущий инженер			Т.Е. Шека
Ведущий инженер			А. А. Хрипкина
Заказчик:	Администрация сельского поселения Алхасты		
Проект:	Проект внесения изменений в Генеральный план МО "С/П Алхасты" Сунженского муниципального района Республики Ингушетия		
Чертеж:	Карта планируемого размещения объектов местного значения сельского поселения Алхасты		
г. Ростов-на-Дону 2023 г.	Заказ № 45-2023	Масштаб 1:25 000	Формат 60x70(л)